


REGULACJA OPRAWY/LUMINARY ADJUSTING

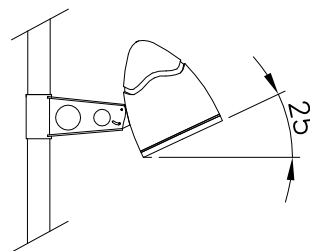


MALOWANIE:

PAINTING

POWŁOKA ANTYKOROZYJNA (ANTICORROSIVE PAINT)
KOLOR (COLOUR) RAL 7021


FUNDAMENT:

FOUNDATION F100
FUNDAMENT NIE WCHODZI W SKŁAD ZESTAWU
FOUNDATION IS NOT INCLUDED INTO THE SET.

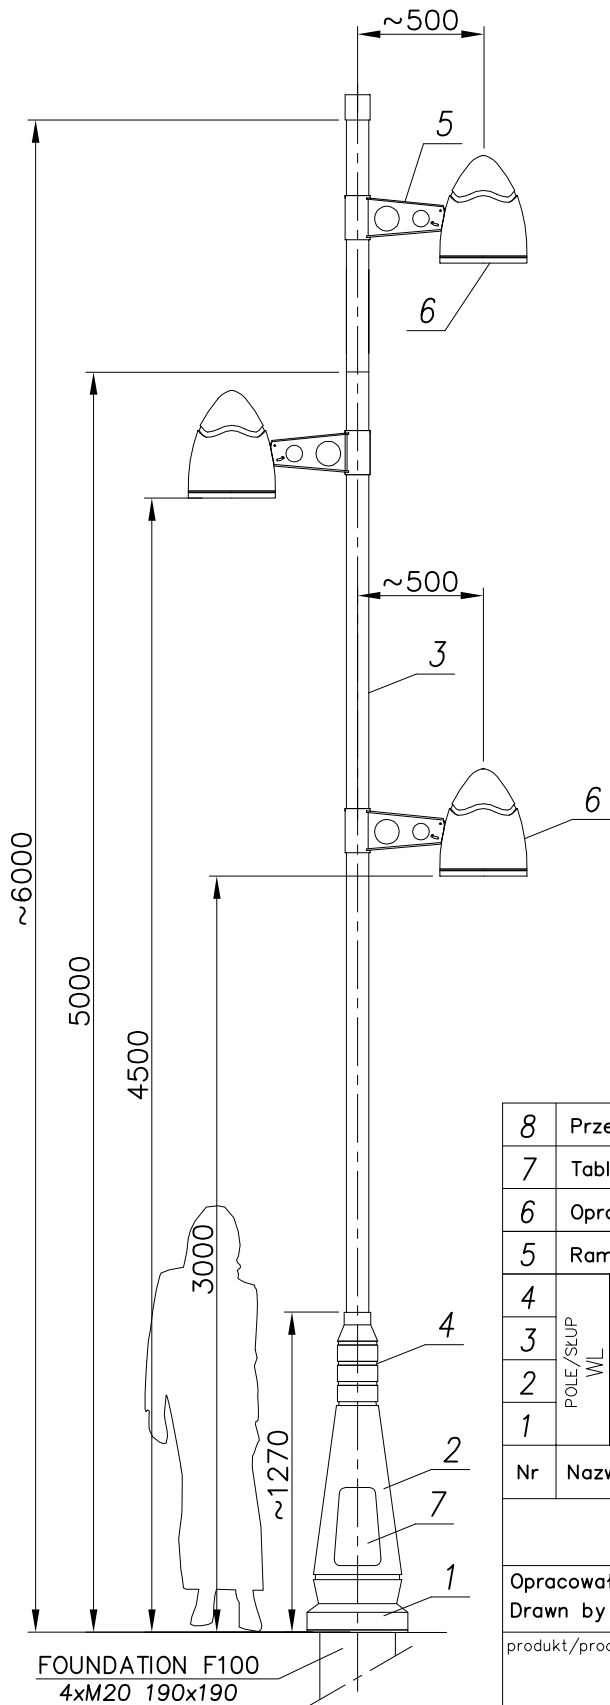

nazwa/name	wartość value
strefa obciążenia wiatrem wind zone	I
wsp.dynamiczny dynamic rate	1.2
kategoria terenu terrain category	II
klasa obciążenia load class	B
częściowy wsp. dla obc. wiatrem partial rate for wind load	1,2
częściowy wsp. dla obc. stałego partial rate for fixed load	1,2
obliczeniowa prędkość wiatru wind speed	22 [m/s]

ACCORDING TO: PN-EN 40-3-1, PN-EN 40-3-3

8	Przewód/Cable YDY 3x1,5mm ²	-	-	
7	Tabliczka przyłączeniowa / Fuse box	-	1	
6	Oprawa/Luminary 15 NEPTUN	poliwęglan/aluminium polycarbonate/aluminium	3	
5	Ramię/Arm R70	aluminium	3	
4	Ozdoby/ Decorations	odlew aluminium (AK9) aluminium cast (AK9)	1	
3	Rura stalowa/Steel pipe Ø89	stal/steel (S235)	1	
2	Rura stalowa/Steel pipe Ø133	stal/steel (S235)	1	
1	Baza słupa/ Pole base	odlew aluminium (AK9) aluminium cast (AK9)	1	
Nr	Nazwa elementu/Element	Materiał/material	ilość quantity	uwagi notes
		Producent	FIRMA PRODUKCYJNO-HANDLOWA ART-METAL Sp. J.	
Opracował Drawn by		Nazwisko/Name L.B.	Data/Date 30.01.2019	 ul.Jabłoniowa 124, 83-331 Łapino Kartuskie tel.(+48) 58 681 80 78 www.art-metal.pl
produkt/product		hc=6000 WL/15/3		
		WL/3xR70/3x15		STANDARD
skala/scale 1:30	arkusz/sheet A4	tolerancja/tolerance: +/- 20mm		